


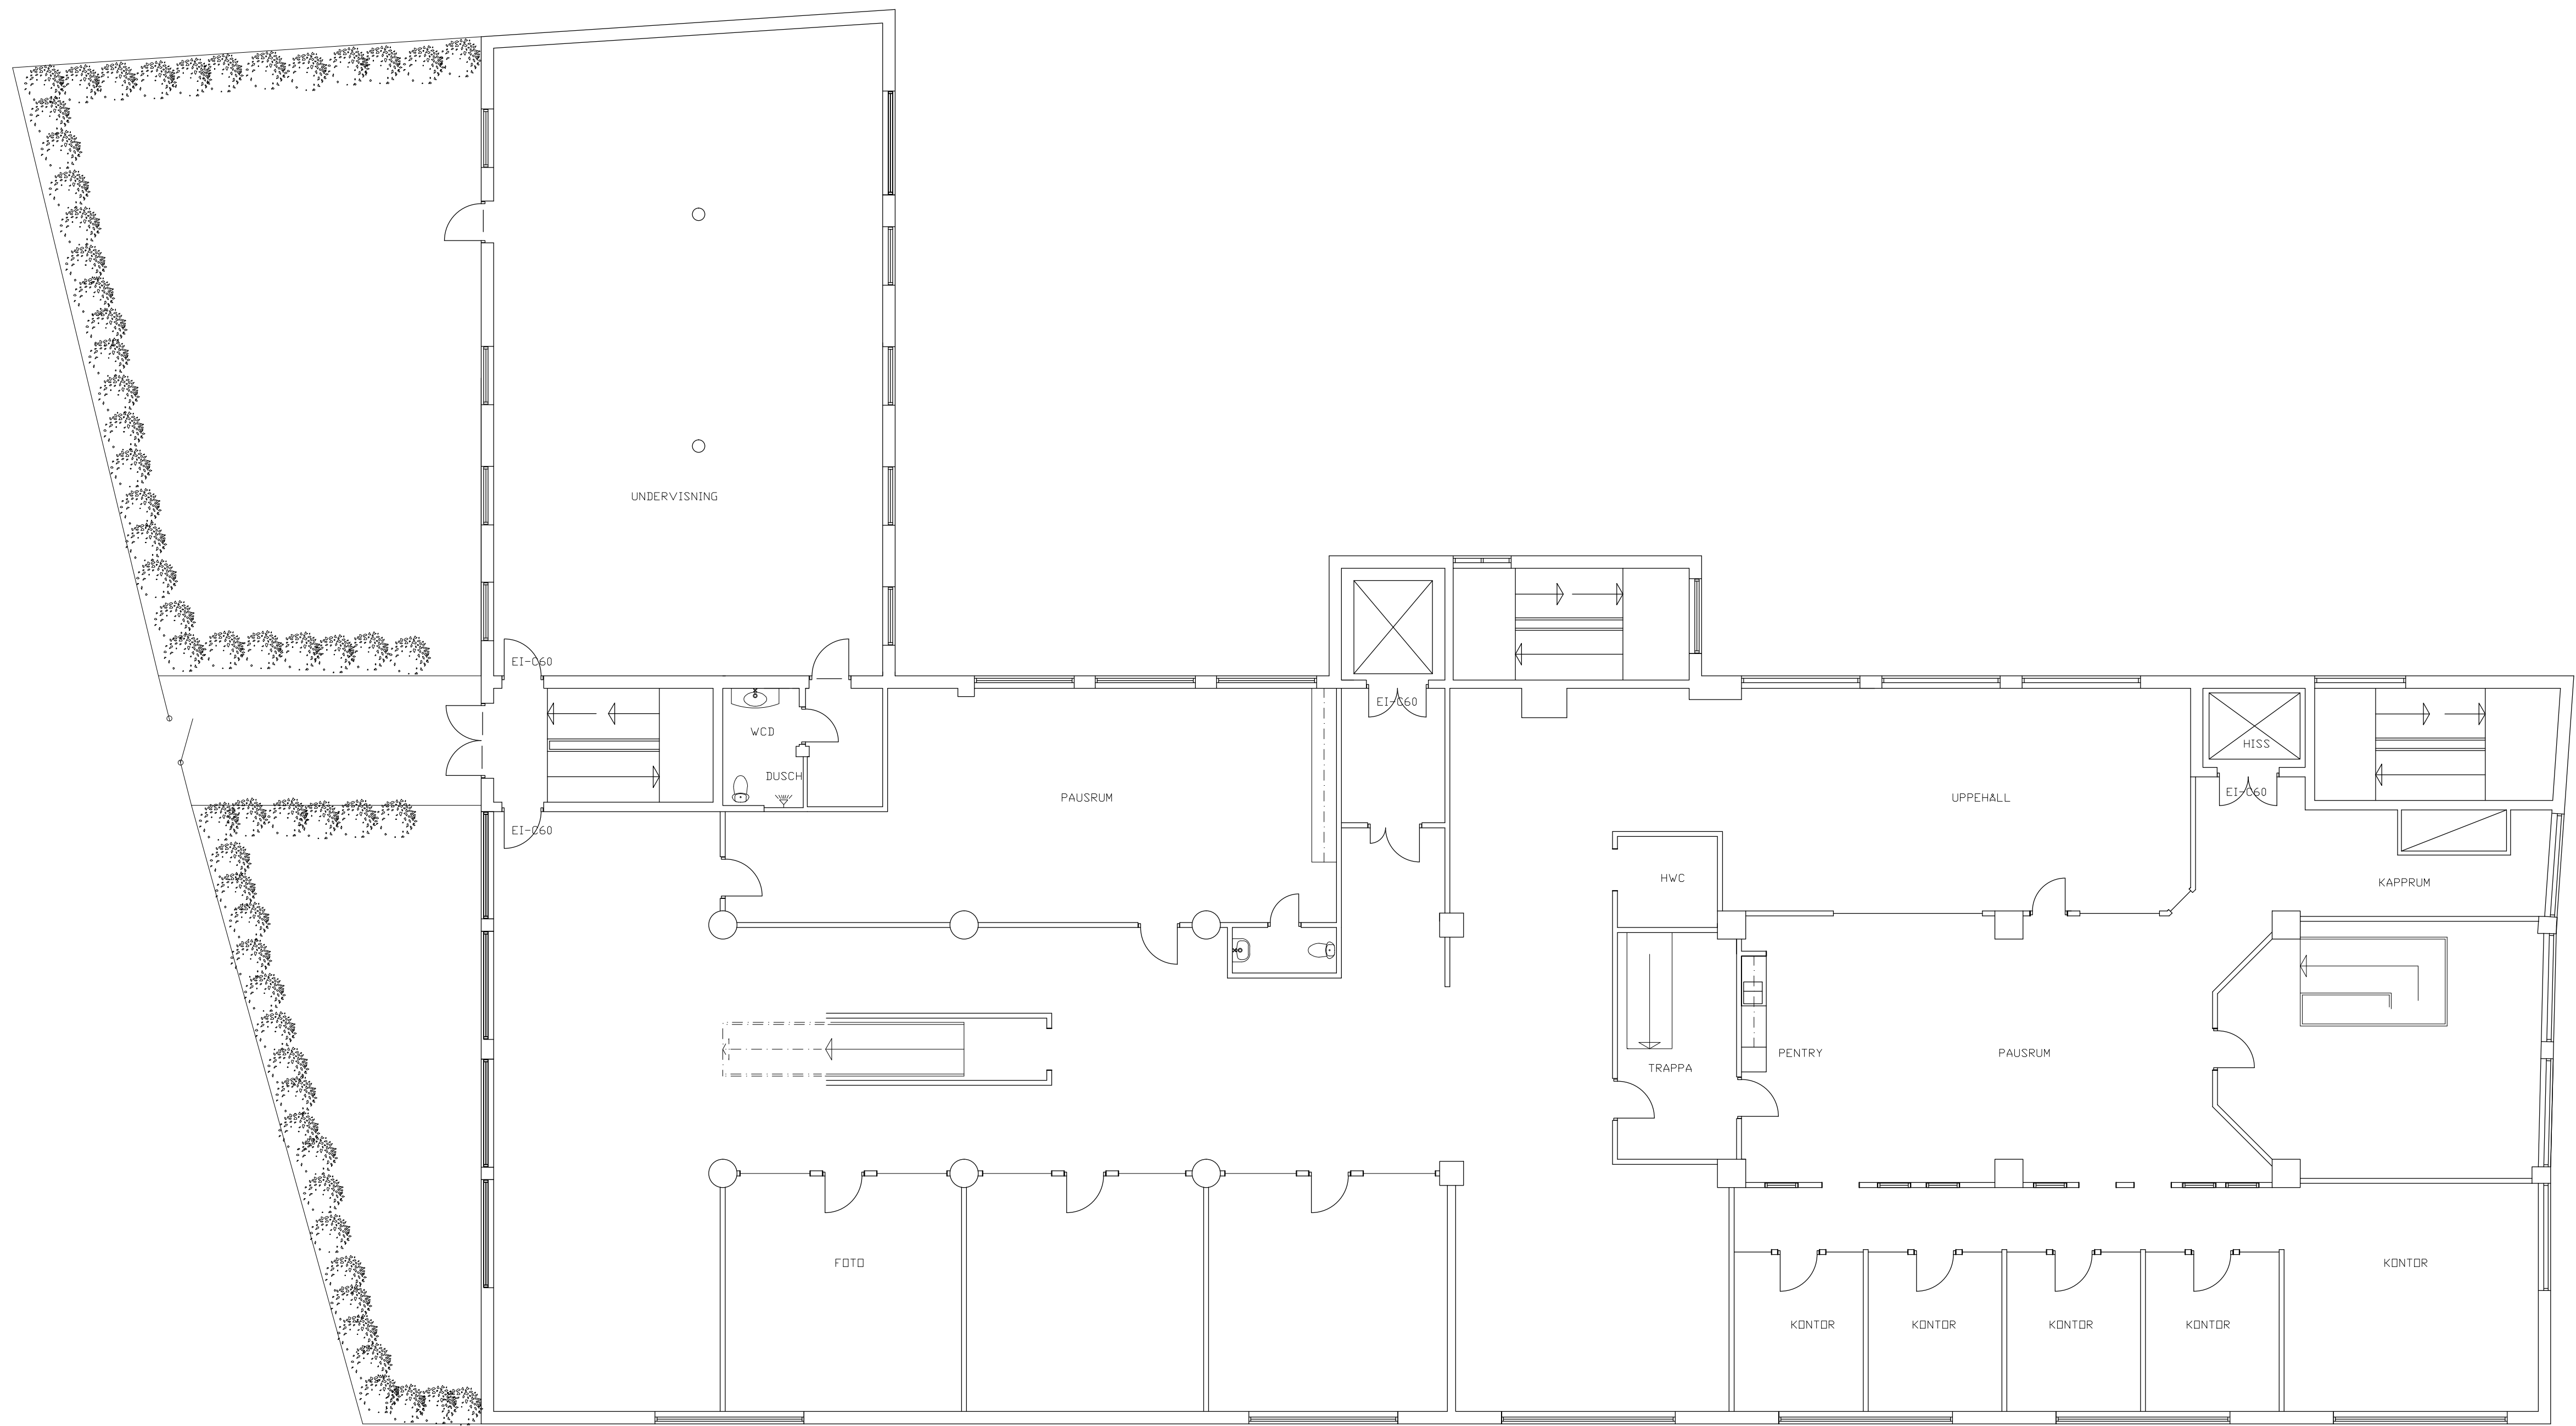

----- BETECKNAR BRANDCELLSINDELNING EI60

B ÄNDRAD 040622
A ANVÄNDNING 040511
A FÖNSTERPLACERING

BET	ANT	ÄNDRINGEN	AVSER	DATUM	SIGN
-----	-----	-----------	-------	-------	------

RELATIONSRTITNING 190415

KV CEDERN NR 2 BORÅS

BORÅS
BYGGPLANERING
LINNEGATAN 15A BOX 35163 504 04 BORÅS
TEL. 033-128000 0705-128004 FAX 033-121417

UPPDRAG NR	RITAD/KONSTR	AV	HANDLAGGARE
------------	--------------	----	-------------

DATUM	ANSVARIG
-------	----------

RELATIONSRTITNING
PLAN 3

SKALA	NUMMER	BET
-------	--------	-----